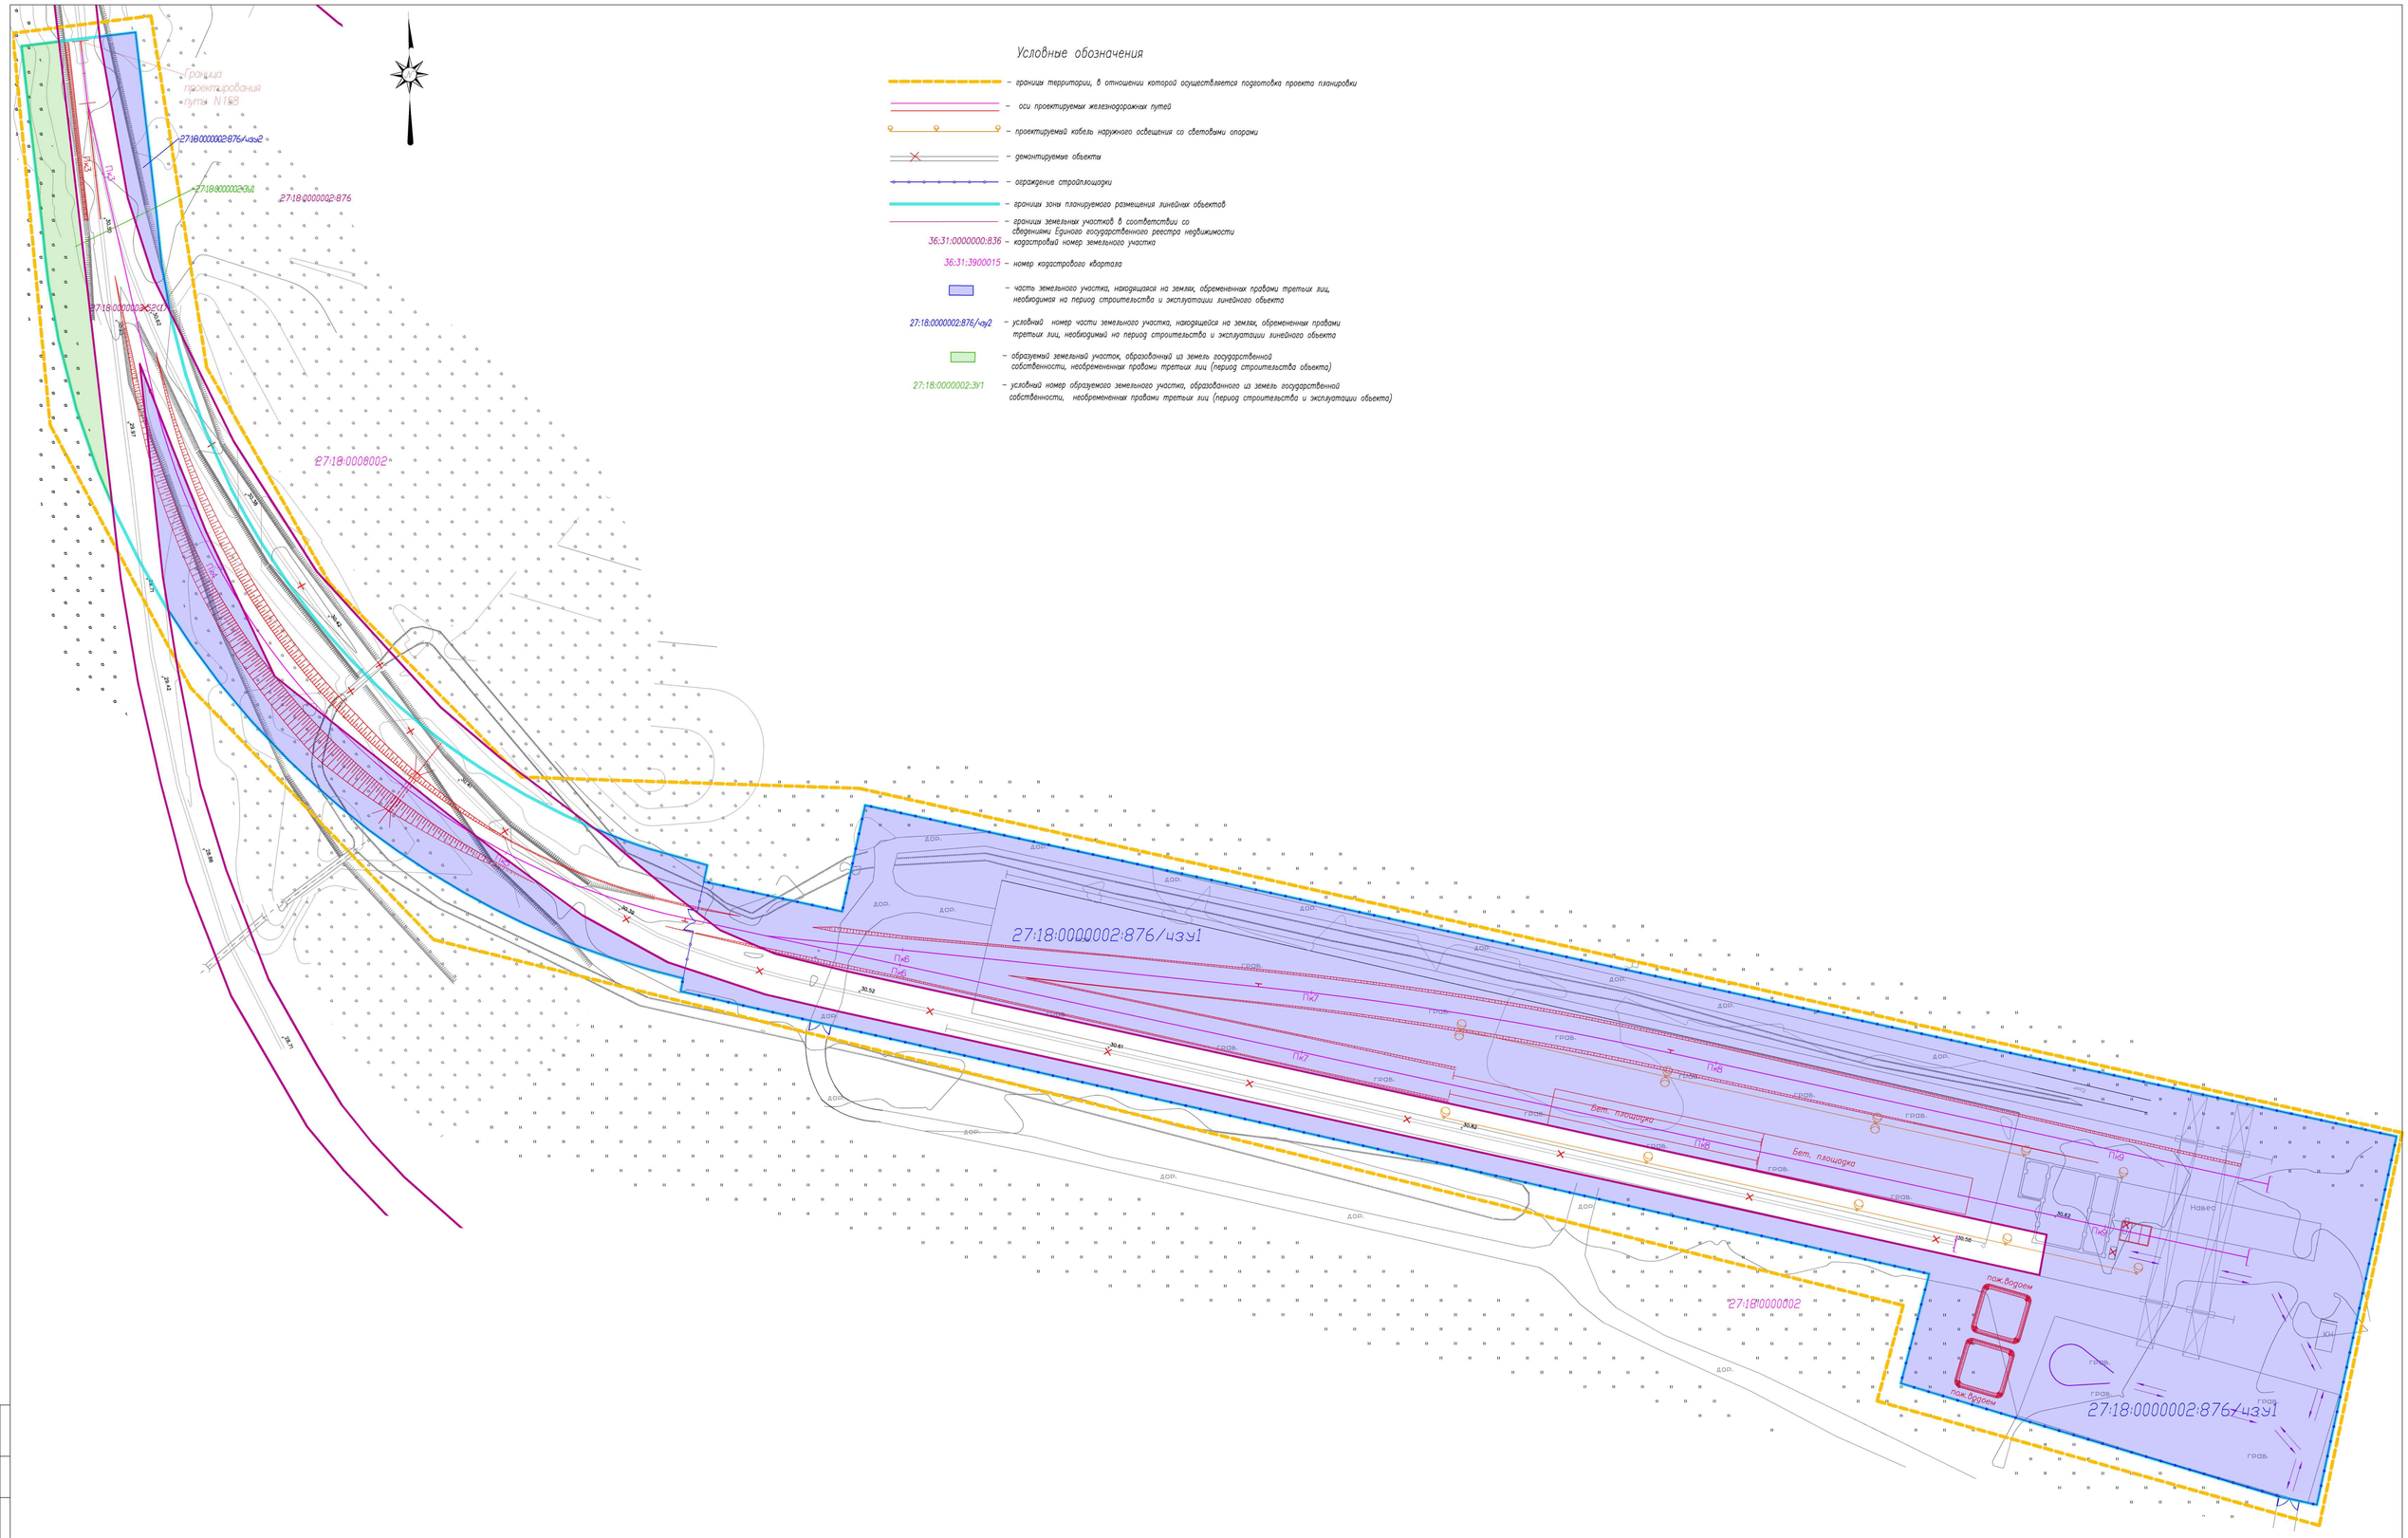

Система координат МСК–27
Система высот Балтийская, 1977г.
Сплошные горизонтали проведены через 0,5 м
Примечание: границы землепользований нанесены по сведениям ЕГРН

							20/2020–ППМТ
Изм.	Кол.уч.	Лист	N док.	Подпись	Дата		Документация по планировке территории (проект планировки территории с проектом межевания территории), расположенного в районе шоссе Западное, западной части города, в зоне промышленных предприятий N–V класса вредности в г.Амурске
Разраб.		Фирсова			08.22		
Проверил		Киселев			08.22		Проект межевания территории Основная часть (утверждаемая)
Зам.нач.отд.		Киселев			08.22		
							Чертеж межевания территории на период строительства М 1:500

Стадия	Лист	Листов
ППТ	2	2

ООО "Евражелдорпроект–Проект"

СОГЛАСОВАНО

Взамен инв. №

Подпись и дата

Инв. № подл.